



NIEUW

onderwerp:

**Renovatie  
Villa Willem II**

wijzigingen:

**04 - 04 - 2012**

**15 - 05 - 2012**

**14 - 11 - 2014**

opdrachtgever:

**Centacon B.V.  
Javastr. 25 2585 AC Den Haag  
070/3601491 www.centacon.nl**


**31 - 12 - 2014**

**30 - 03 - 2015**


**15 - 04 - 2015**

plaats:

**Schelpkade 46/47  
2514 KB Den Haag**

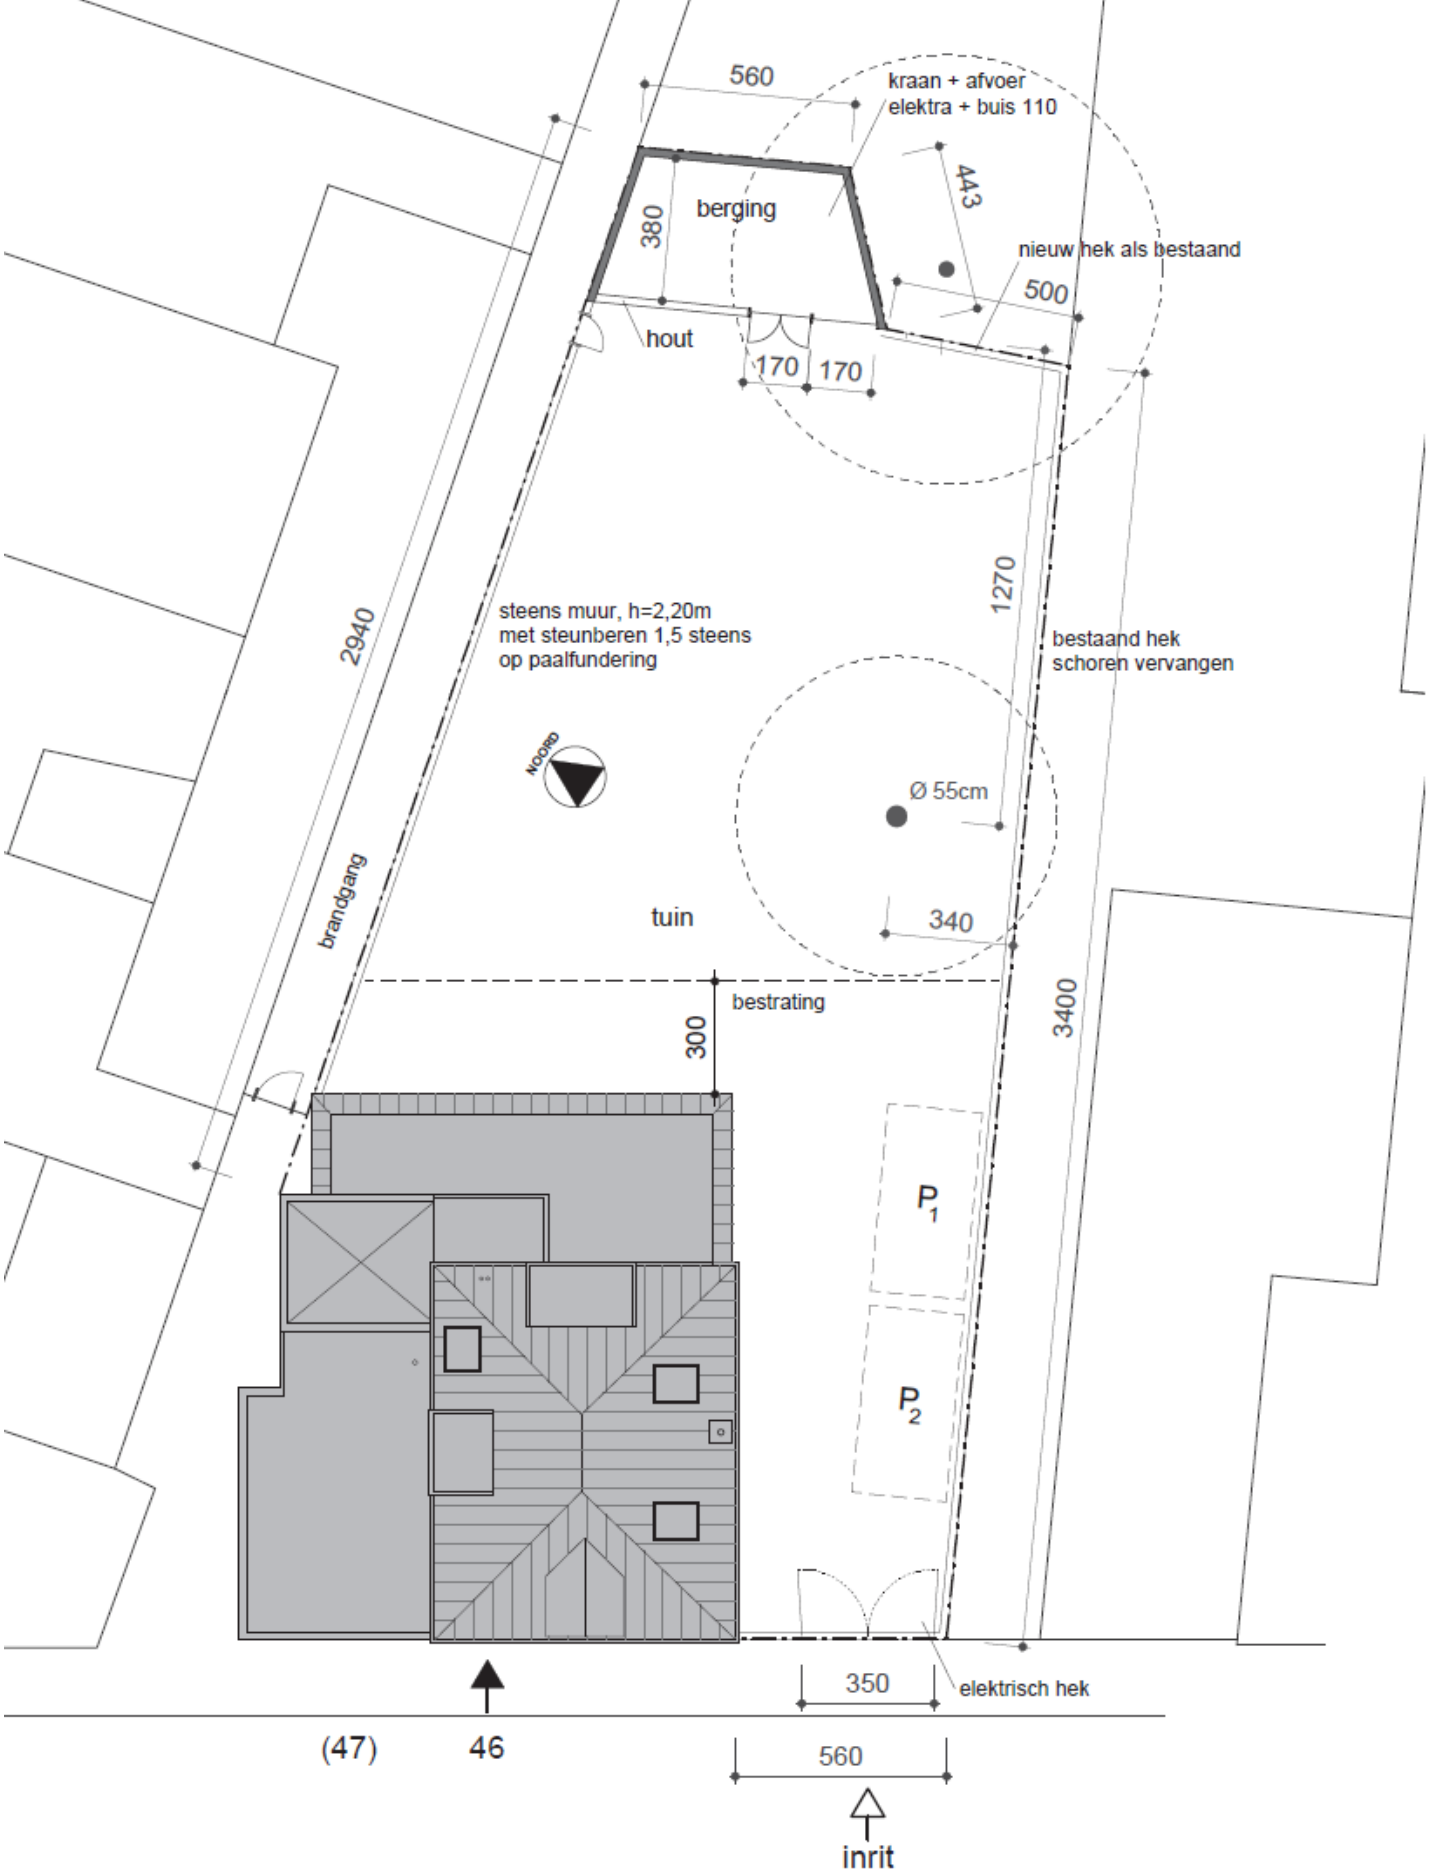


N 02  
 terrein 1 : 200  
**nieuw** Schelpkade 46/47

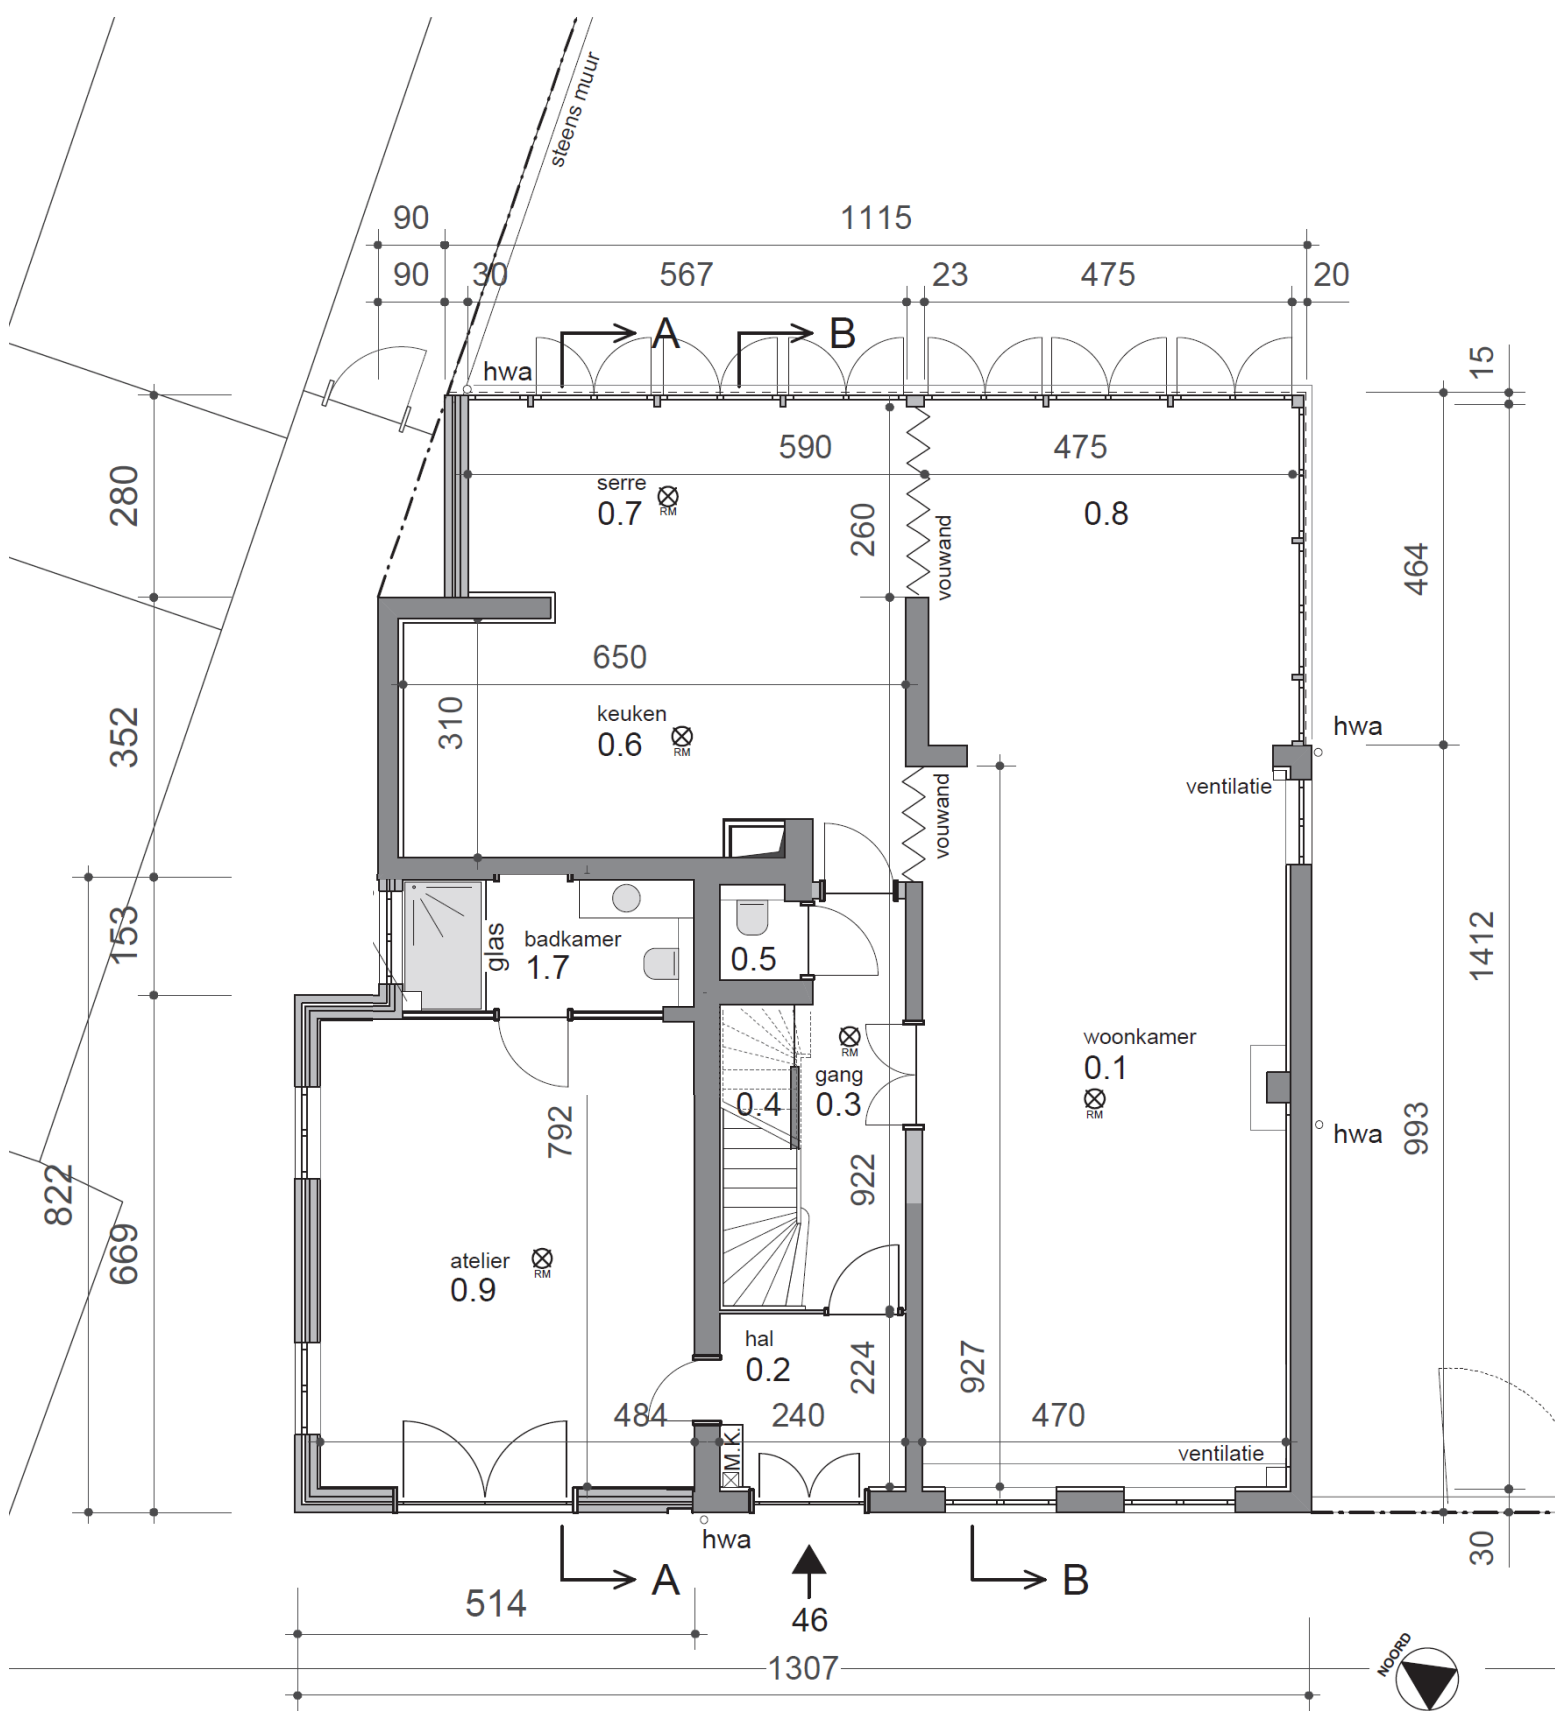


⊗ RM rookmelder volgens voorschriften

N 03  
 begane grond 1 : 100  
 nieuw Schelpkade 46/47

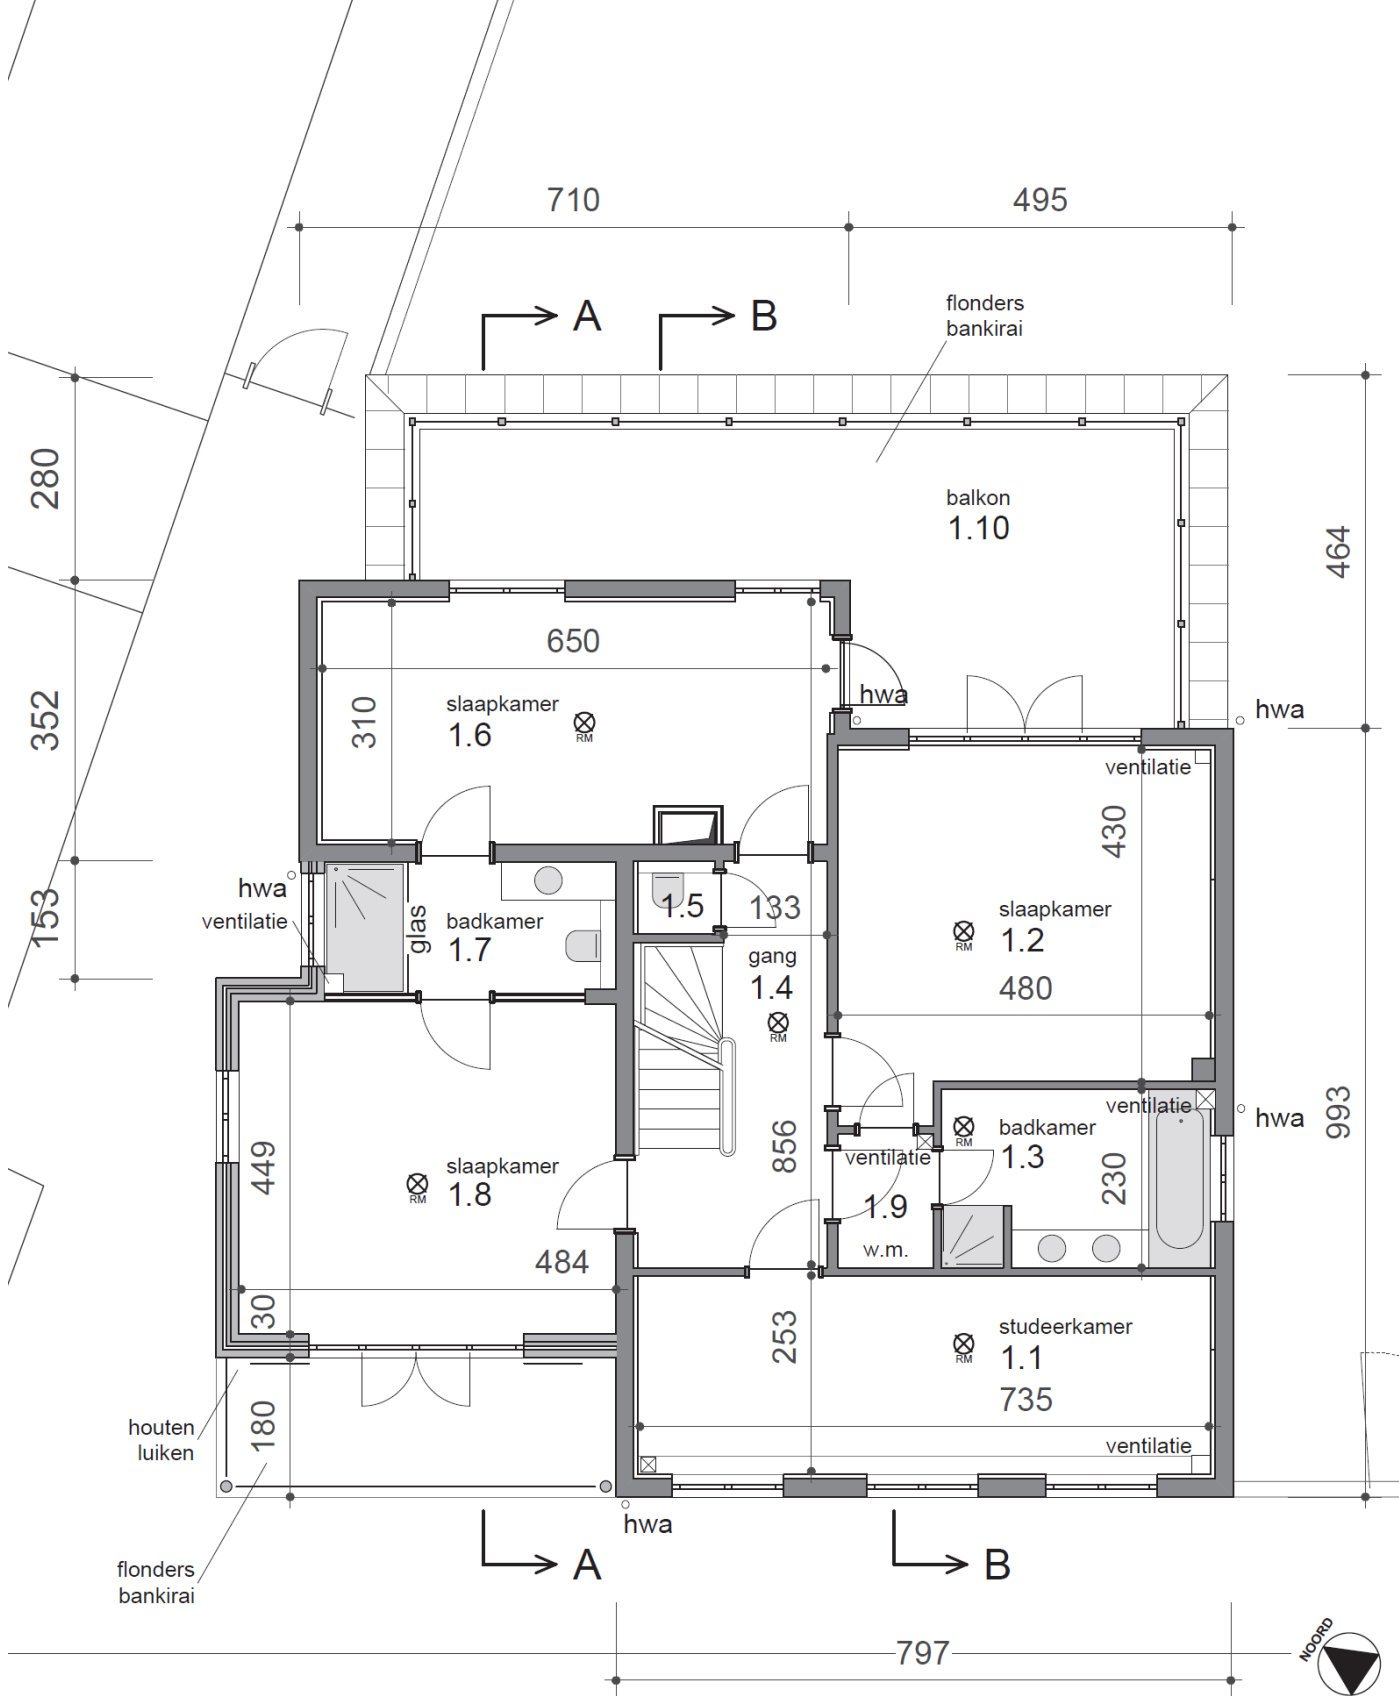


⊗ rookmelder volgens voorschriften

N 05  
 1. verdieping 1 : 100  
 nieuw Schelpkade 46/47

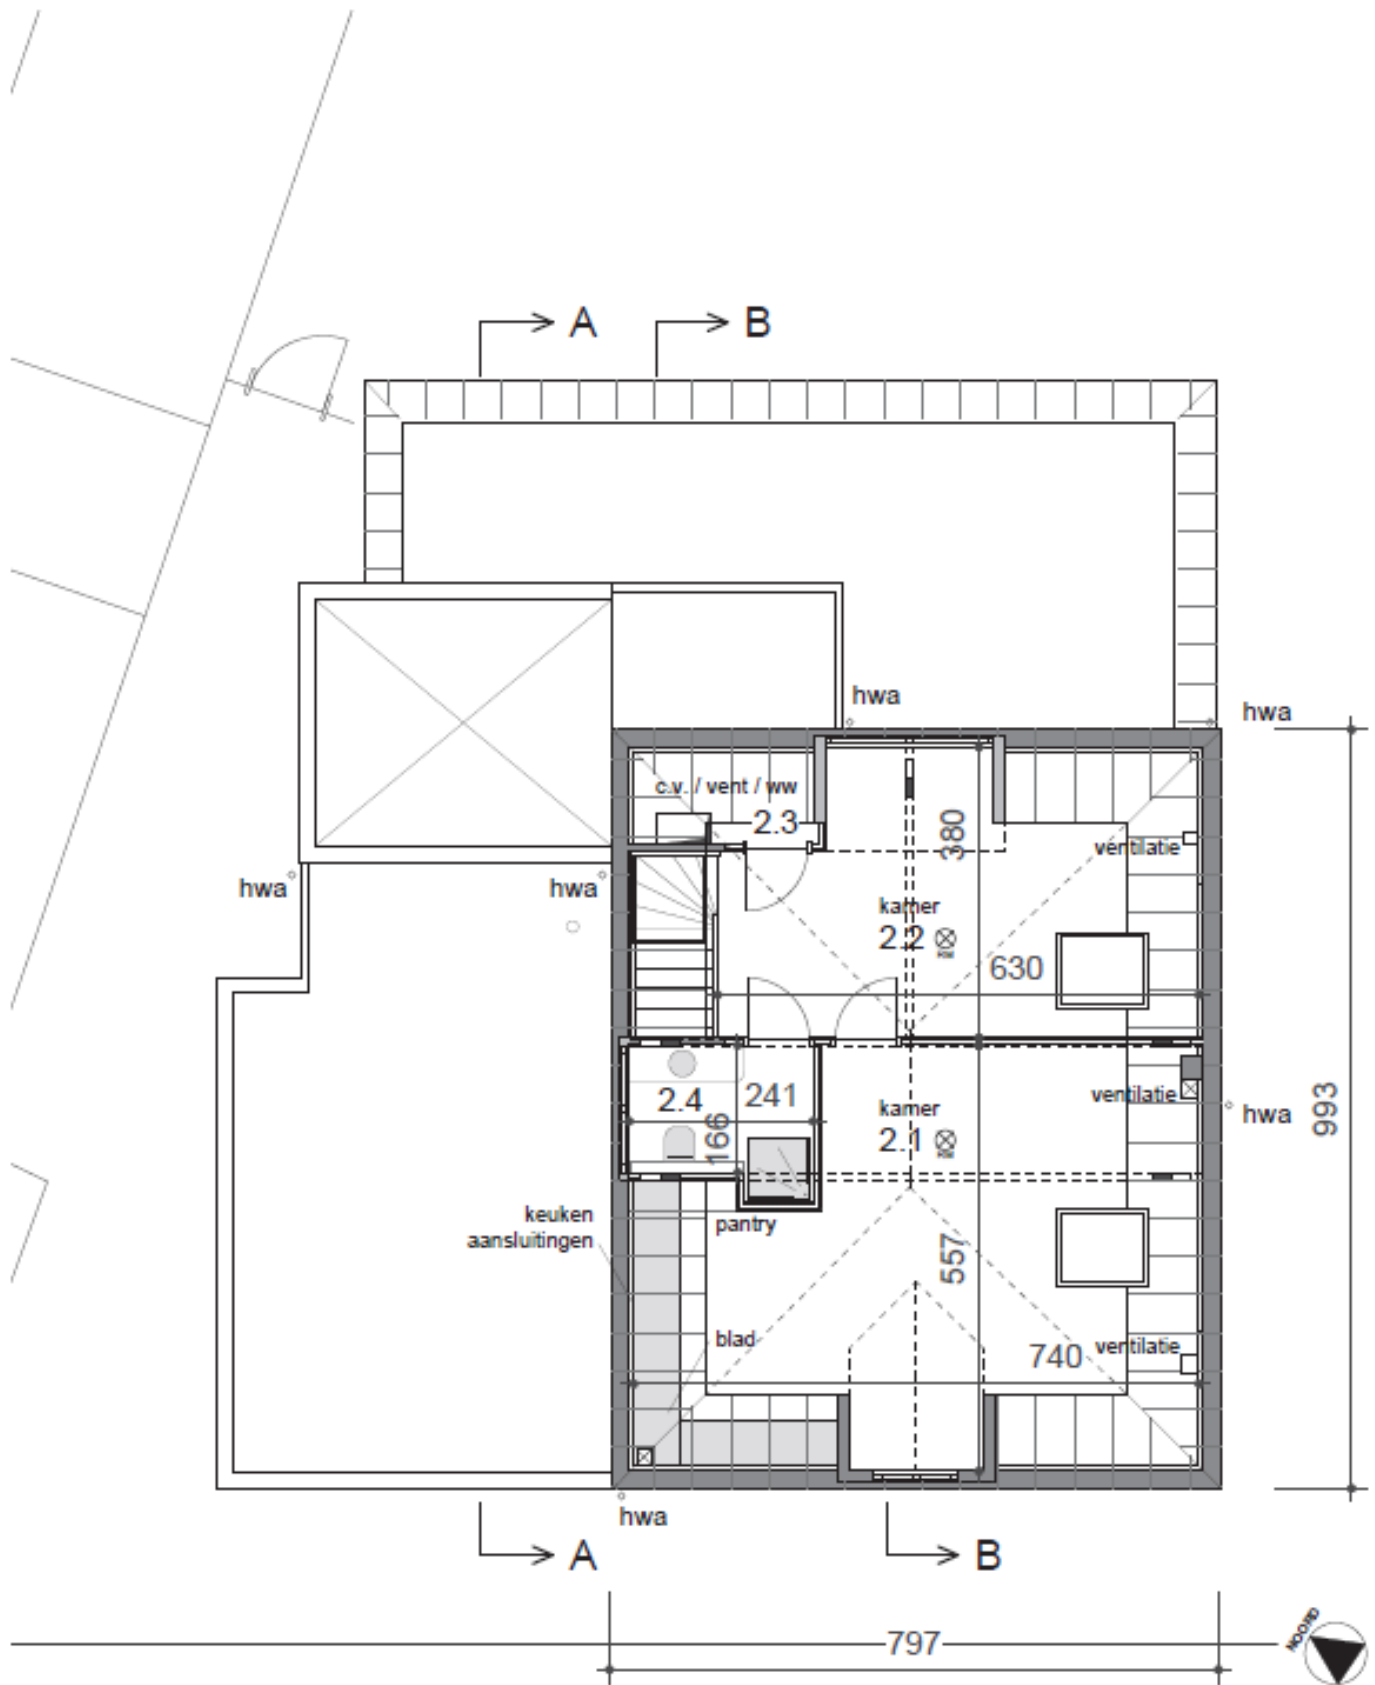

⊗ rookmelder volgens voorschriften

N 06  
 2. verdieping 1 : 100  
 nieuw Schelpkade 46/47

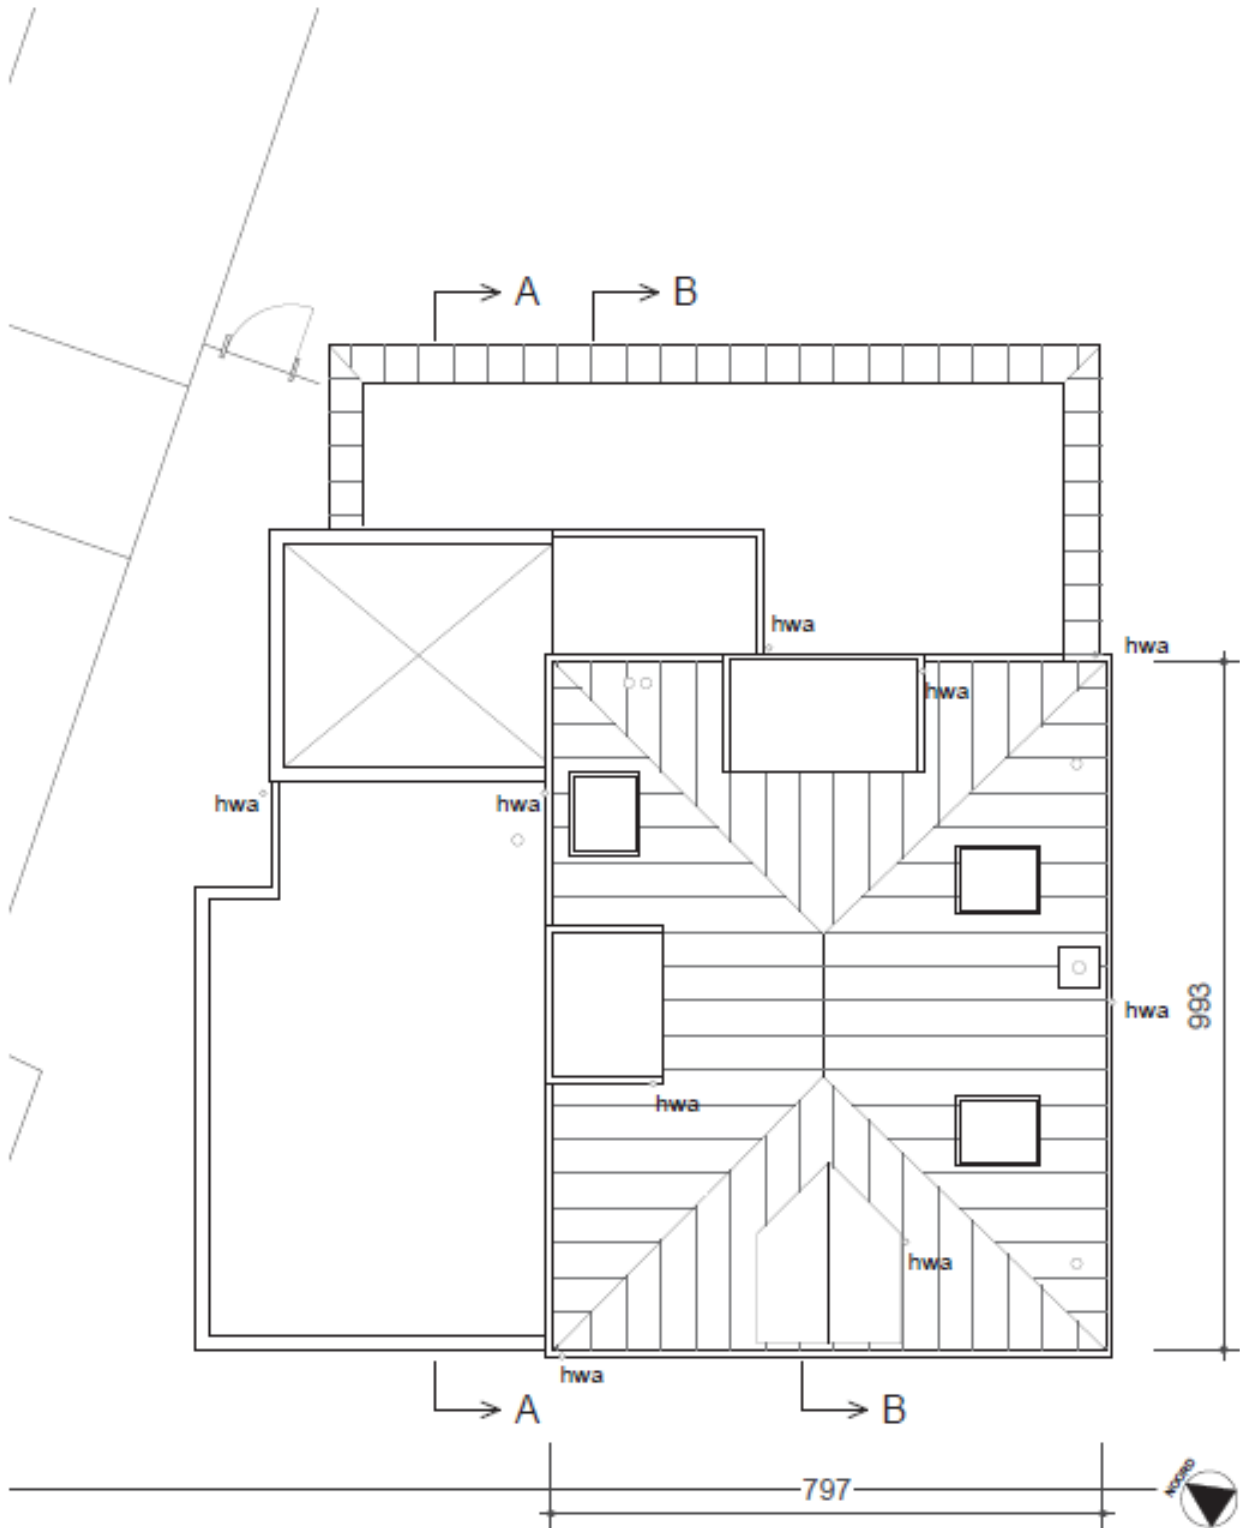

N 07  
 dak 1 : 100  
 nieuw Schelpkade 46/47



















